


Übersicht mit geplanten Änderungen

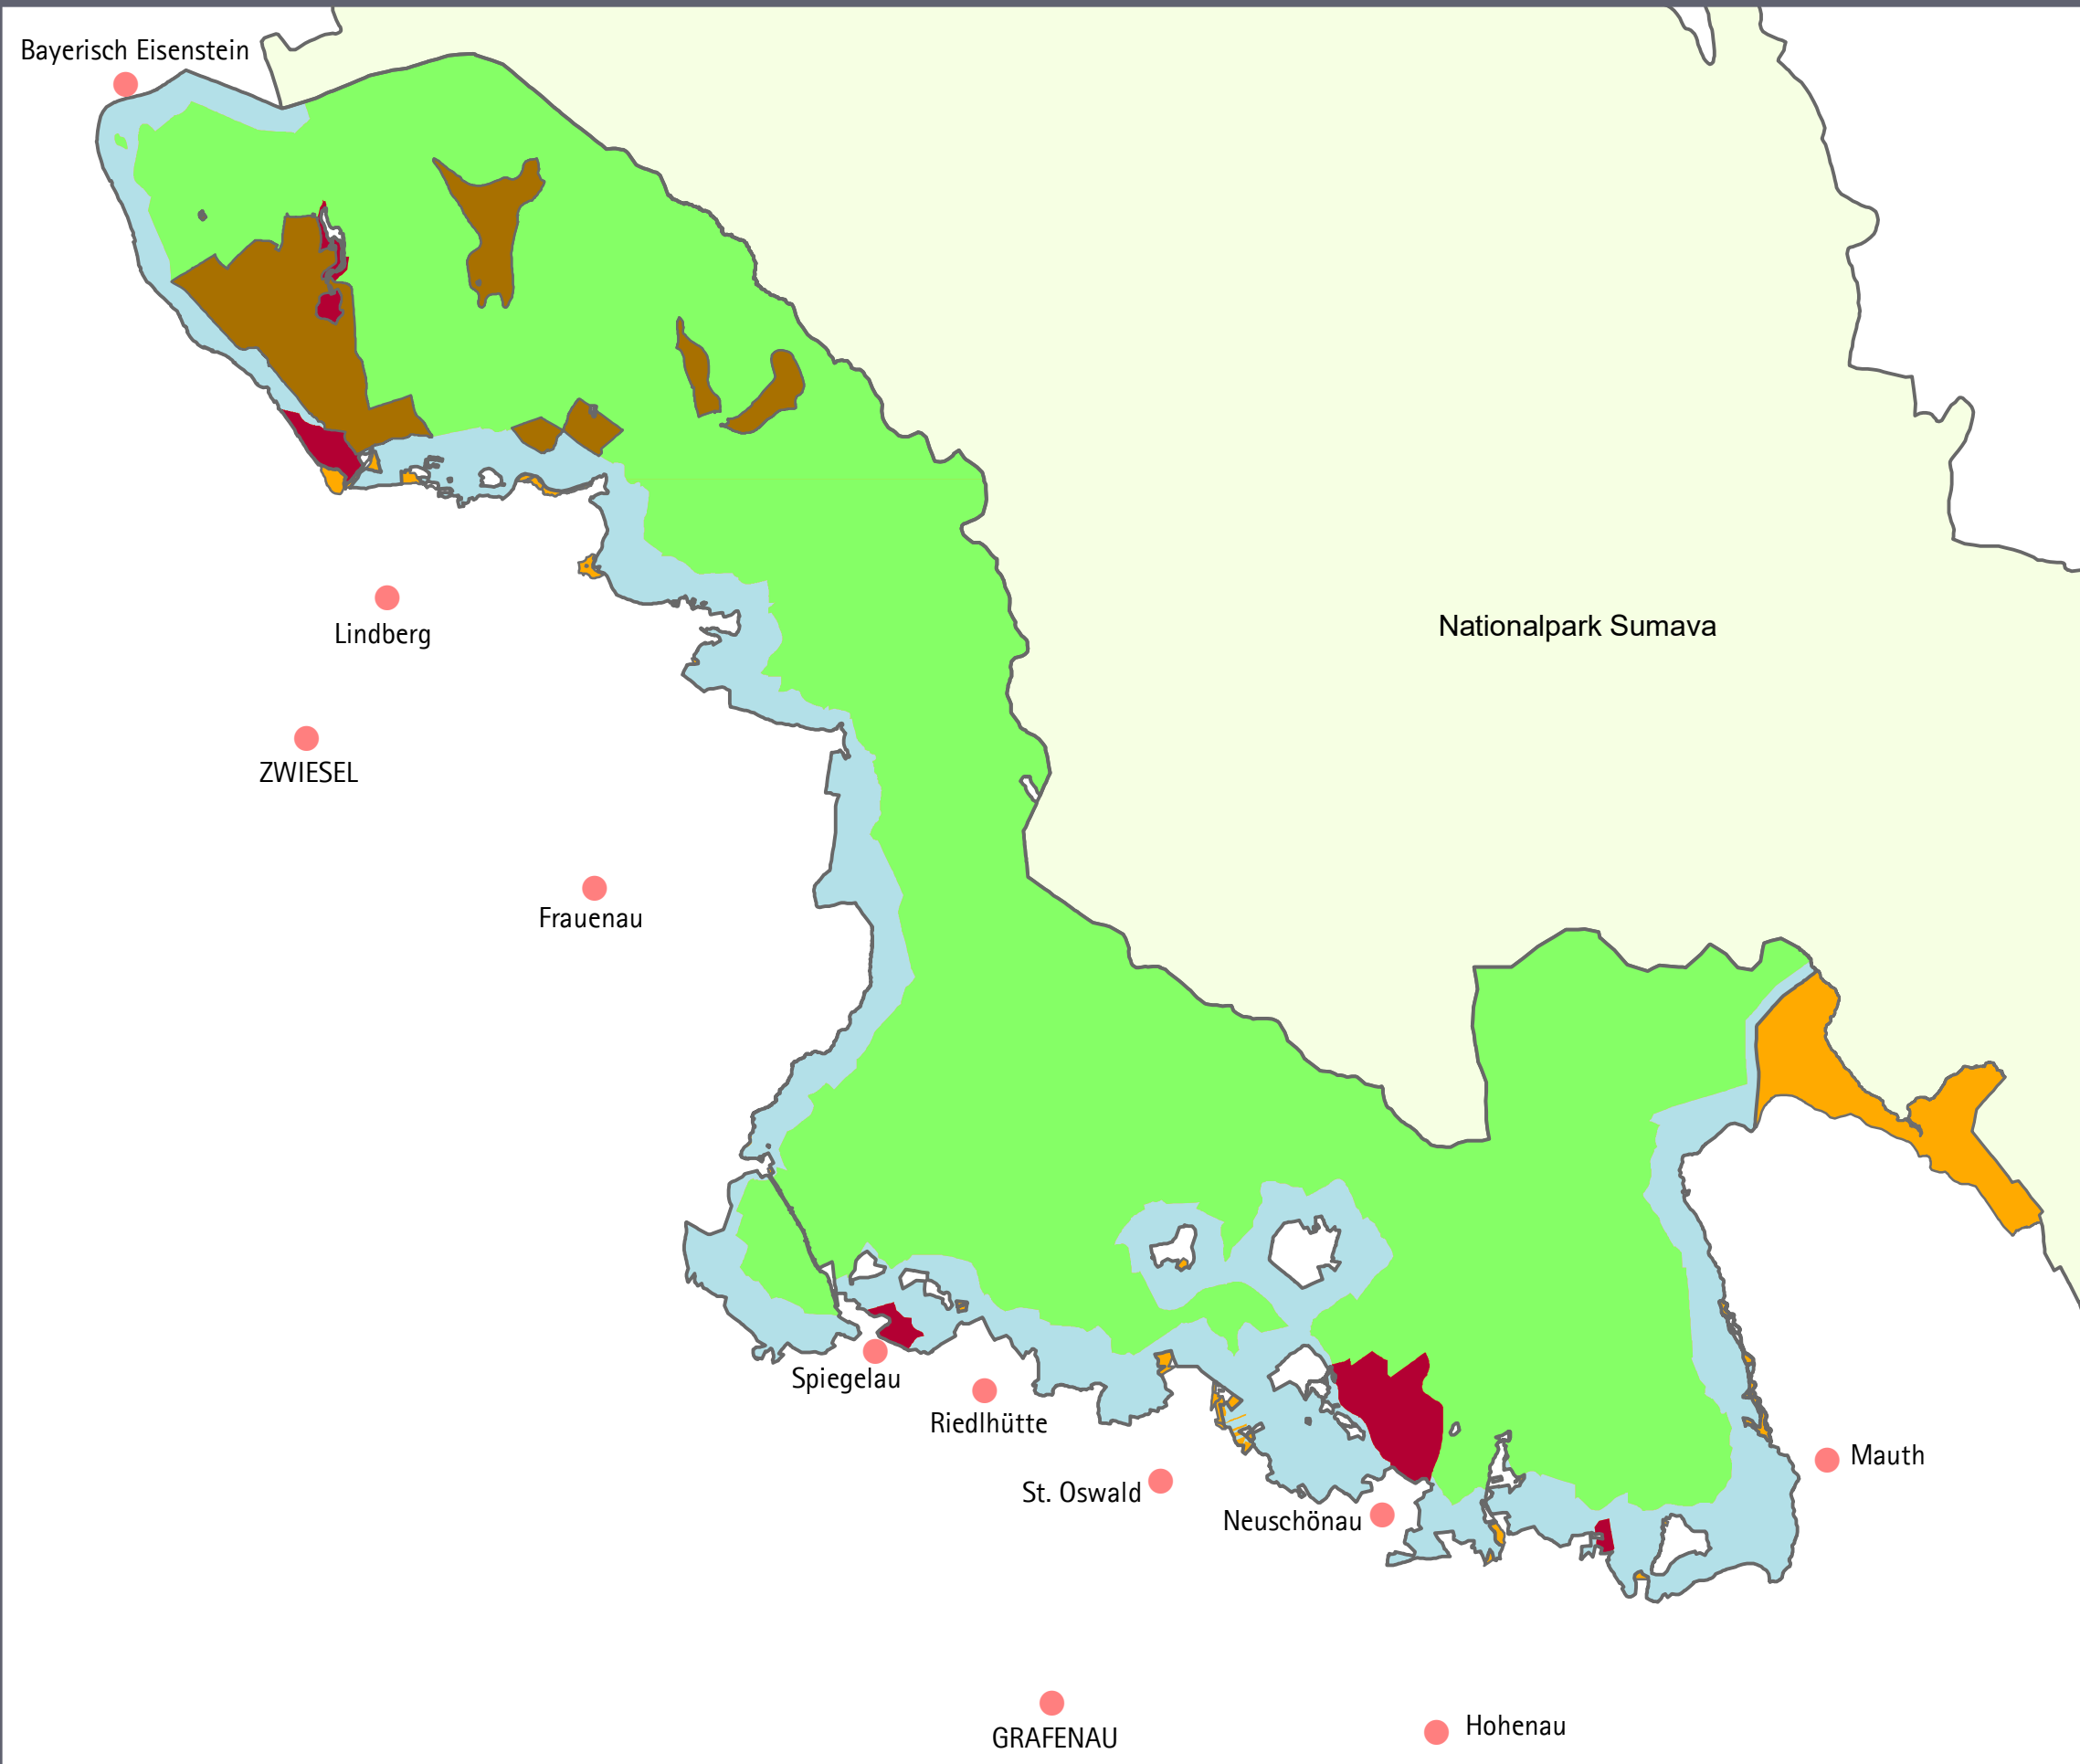

- Geplante Erweiterung *
- Naturzone
- Randbereich
- Erholungszone
- Entwicklungszone **
- Nationalpark Sumava
- Nationalparkgemeinde

* Festlegung des Randbereichs erfolgt im Nationalparkplan.

** Überführung der Entwicklungszone in die Naturzone (ca. 830 ha) und in den Randbereich sowie in die Erholungszone (ca. 270 ha) geplant.

