


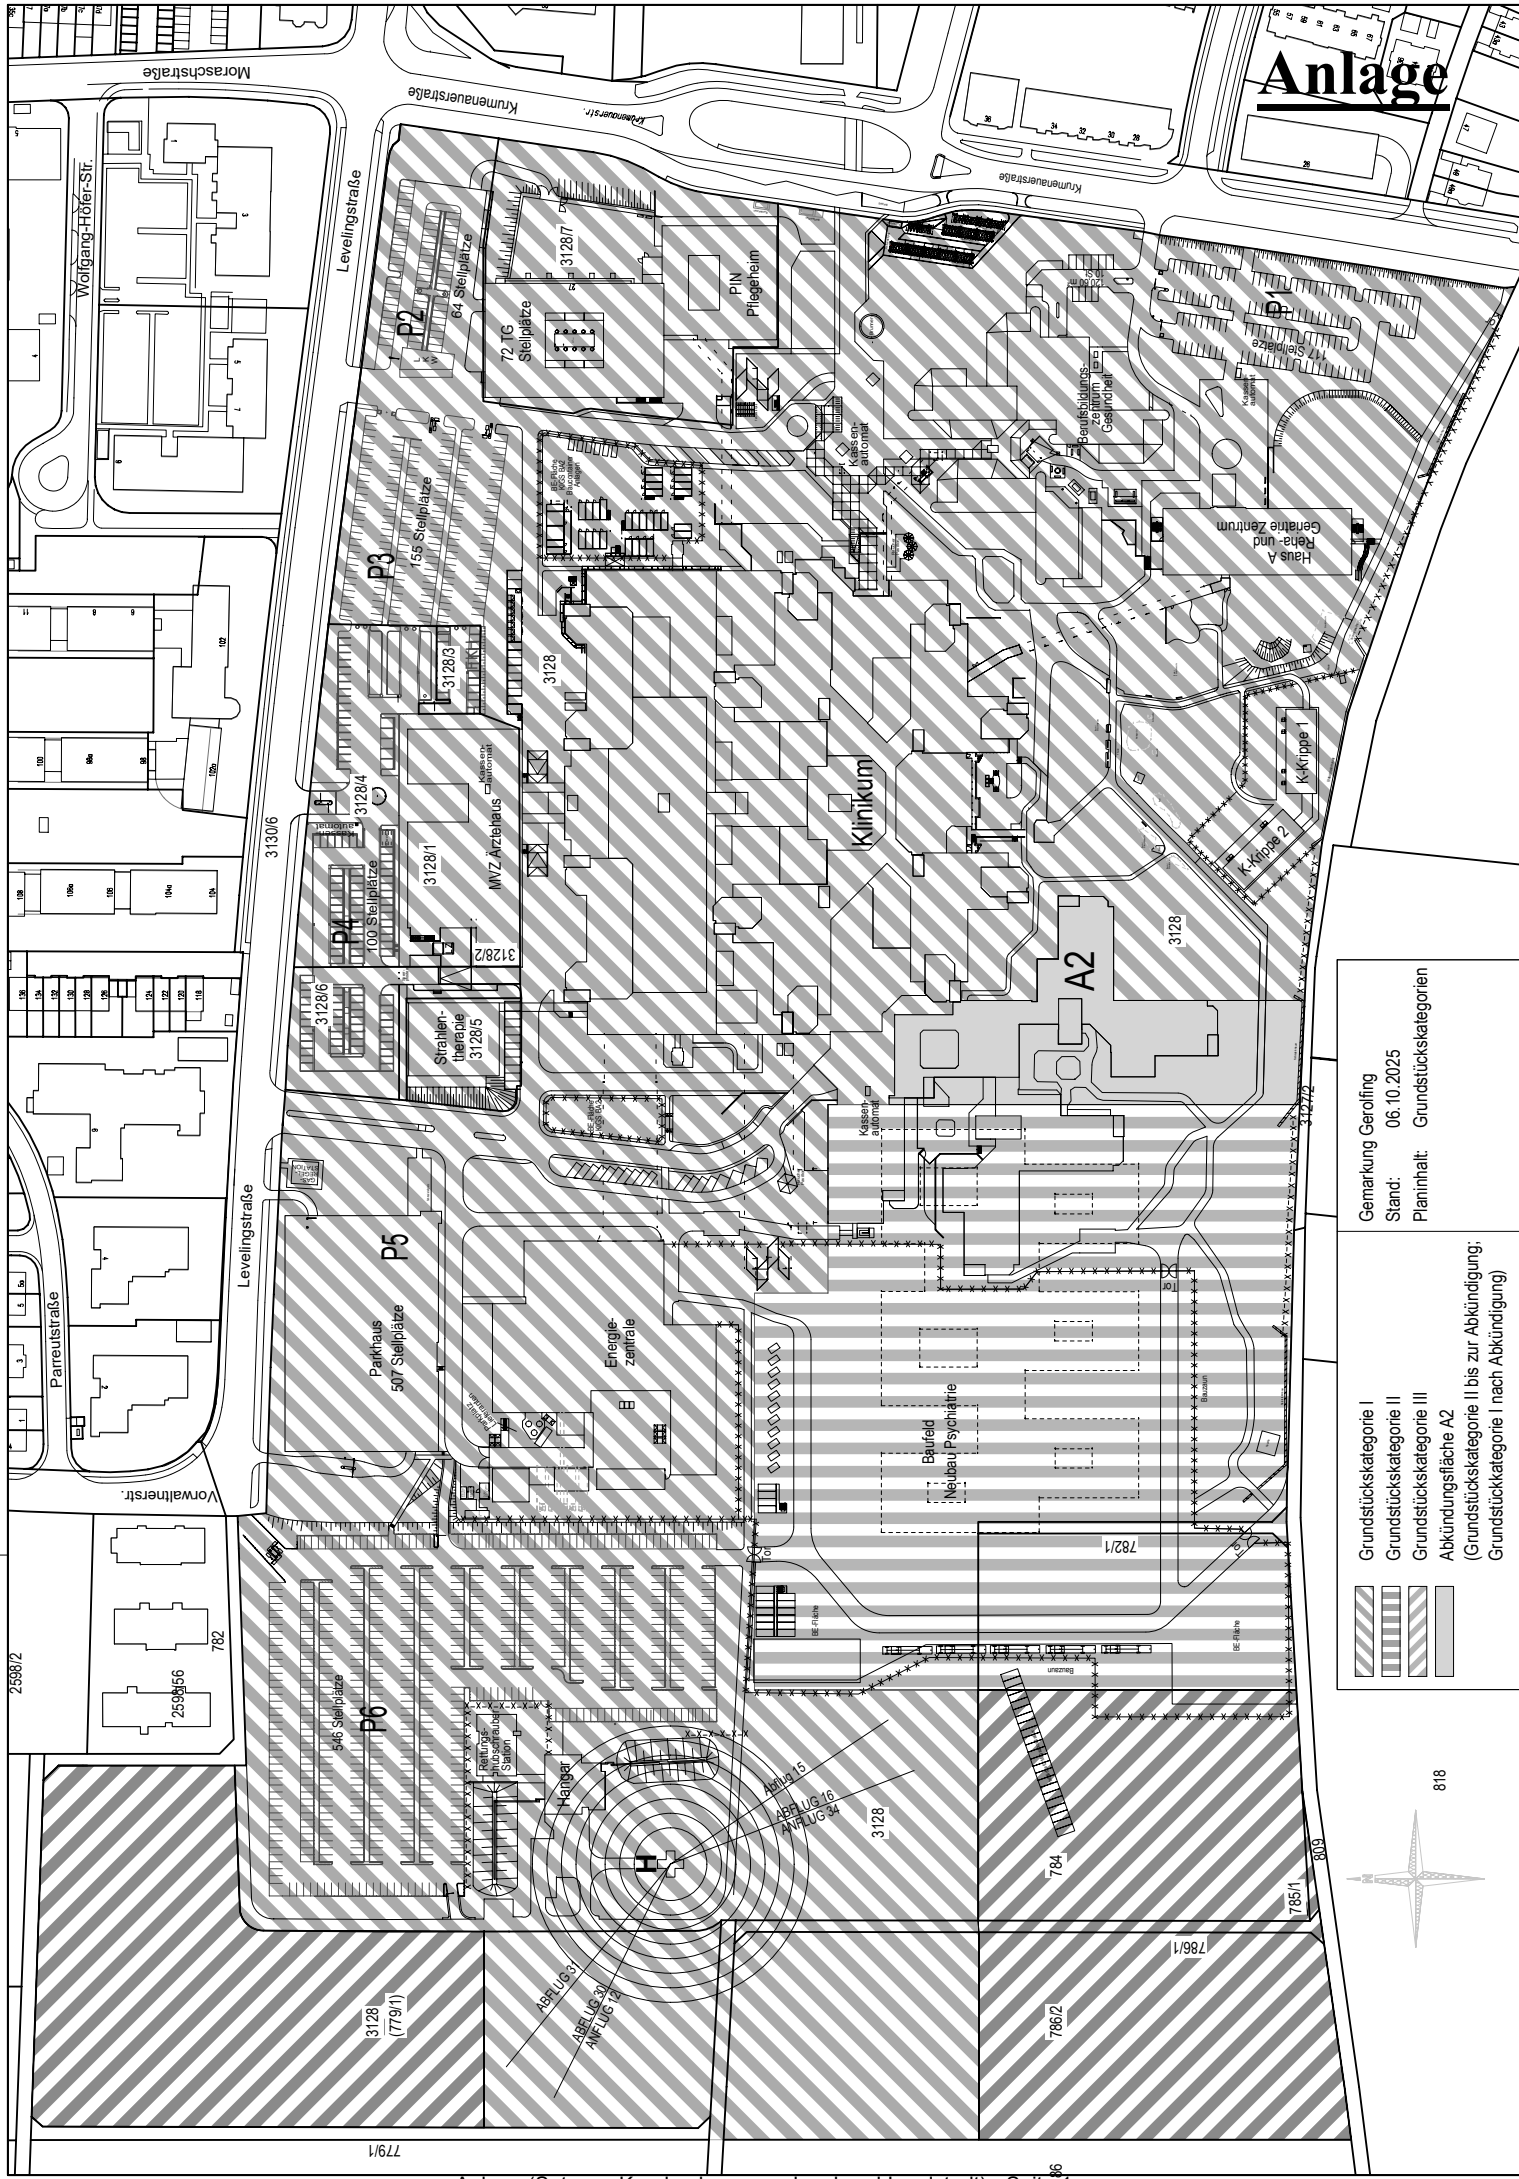


Anlage

- Grundstückskategorie I
 - Grundstückskategorie II
 - Grundstückskategorie III
 - Abkündungsfläche A2
 - (Grundstückskategorie II bis zur Abkündigung; Grundstückskategorie I nach Abkündigung)
- Gemarkung Geringhof
Stand: 06.10.2025
Planinhalt: Grundstückskategorien



818

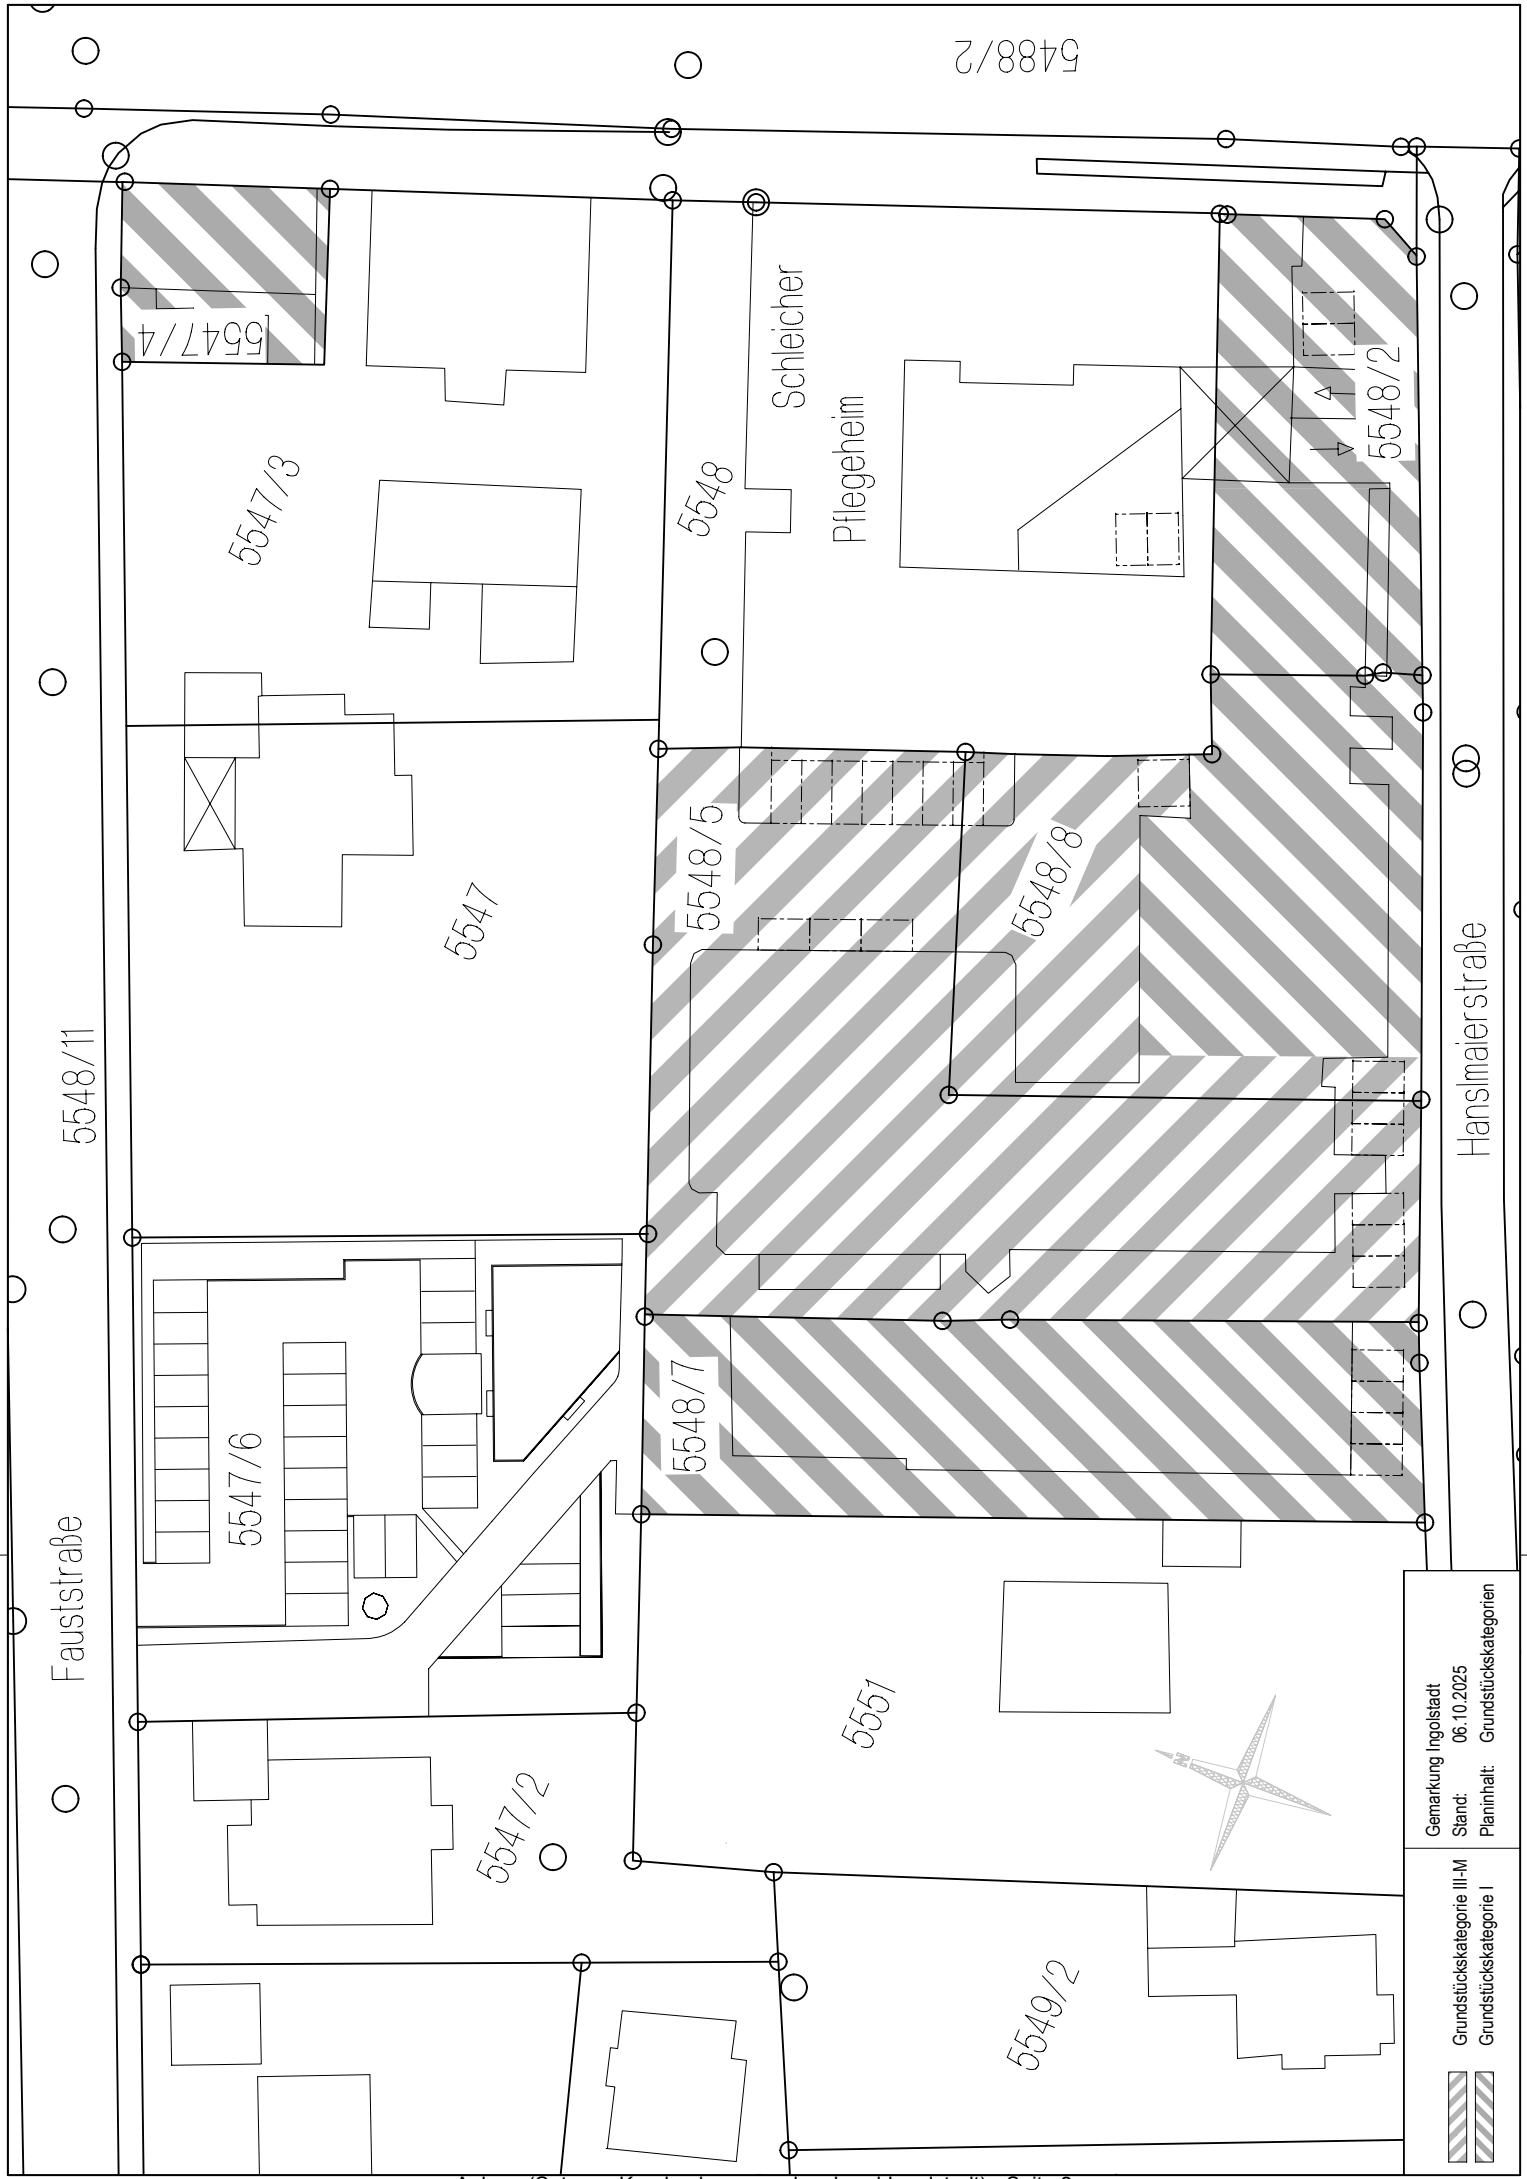

5488/2

5547/4

5547/3

5547

5548

Schleicher
Pflegeheim

5548/2

5548/5

5548/8

5548/7

5548/11

Fauststraße

Hanslmaierstraße

5547/6

5547/2

5551

5549/2

Gemarkung Ingolstadt
Stand: 06.10.2025
Planinhalt: Grundstückskategorien

Grundstückskategorie III-M
Grundstückskategorie I

