

# Bayerisches Gesetz- und Verordnungsblatt

9

Nr. 2

München, den 10. Februar

1983

Datum	Inhalt	Seite
1. 2. 1983	Verordnung über die förmliche Festlegung des städtebaulichen Entwicklungsbereichs „Regensburg-Burgweinting“ in der Stadt Regensburg .....	9
14. 1. 1983	Verordnung über die Bestimmung des Landratsamts Bayreuth als zuständige Behörde zur Festsetzung eines Wasserschutzgebiets für die öffentliche Wasserversorgung der Gemeindeteile Engelmansreuth, Gemeinde Prebitz, und Sand, Markt Kirchenthumbach.....	13
19. 1. 1983	Verordnung über die amtliche Bekanntmachung gemeindlicher Satzungen und von Rechtsvorschriften der Verwaltungsgemeinschaften (Bekanntmachungsverordnung – BekV) .....	14
20. 1. 1983	Erste Verordnung zur Änderung der Verordnung zur Durchführung der Bayerischen Bauordnung .....	15

## Verordnung über die förmliche Festlegung des städtebaulichen Entwicklungs- bereichs „Regensburg- Burgweinting“ in der Stadt Regensburg

Vom 1. Februar 1983

Auf Grund des § 53 des Städtebauförderungsgesetzes erläßt die Bayerische Staatsregierung folgende Verordnung:

### § 1

Das in § 2 bezeichnete Gebiet der Stadt Regensburg wird als städtebaulicher Entwicklungsbereich förmlich festgelegt.

### § 2

(1) <sup>1</sup>Der städtebauliche Entwicklungsbereich „Regensburg-Burgweinting“ liegt ca. 5 km südöstlich des Zentrums der Altstadt von Regensburg und südlich der Bundesautobahn Nürnberg – Passau (A 3). <sup>2</sup>Er umfaßt eine ca. 390 ha große zusammenhängende Fläche. <sup>3</sup>Der Entwicklungsbereich wird im Norden durch die Bundesautobahn Nürnberg – Passau (A 3) und im Süden durch das „Weintinger Hölzl“ begrenzt. <sup>4</sup>Er erstreckt sich auf das Gebiet östlich und westlich der Bahnlinie München – Regensburg, und zwar von dieser Bahnlinie ca. 1,5 km nach Westen. <sup>5</sup>Die östliche Grenze des Entwicklungsbereichs verläuft im südlichen Teil in einer Entfernung von ca. 200 m östlich etwa parallel zur Bahn bis zum Hartinger Weg und von diesem ca. 1,8 km in nordöstlicher Richtung und endet etwa 150 m östlich der Autobahnunterführung Eisackerstraße. <sup>6</sup>Der städtebauliche Entwicklungsbereich ist in dem als **Anlage** beigefügten Kartenausschnitt M 1:25 000 durch Schraffur gekennzeichnet.

(2) Der städtebauliche Entwicklungsbereich „Regensburg-Burgweinting“ umfaßt folgende Flurstücke:

#### 1. Flurstücke der Gemarkung Oberisling:

a) Flurstück, das nur zum Teil im Entwicklungsbereich liegt:

Flurstück Nr. 659/2

Nähere Beschreibung des Teilflurstücks Nr. 659/2 (Eheweg):

Im Entwicklungsbereich liegt der Teil ab der südwestlichen Ecke des Flurstücks Nr. 684 in östlicher Richtung bis hin zur Gemarkungsgrenze.

b) Flurstück, das vollständig im Entwicklungsbereich liegt:

Flurstück Nr. 684.

#### 2. Flurstücke der Gemarkung Burgweinting:

a) Flurstücke, die nur zum Teil im Entwicklungsbereich liegen:

Flurstücke Nrn. 85/2, 137/2, 191/2, 203/2, 403, 728/5, 787, 921/2, 1124/2, 1124/3, 1318/2, 1444/2, 1451, 1480/2, 1558/2, 1702.

Nähere Beschreibung der Teilflurstücke:

85/2 (Bundesstraße 15): Im Entwicklungsbereich liegt der südöstliche Teil bis hin zu

- einer gedachten Verbindungslinie zwischen dem südöstlichsten Punkt des Flurstücks Nr. 403/107 in Richtung Nordosten zur Südwestgrenze des Flurstücks Nr. 85/1.
- 137/2: Im Entwicklungsbereich liegt nahezu das ganze Flurstück. Ausgenommen ist der westliche Teil ab der Gemarkungsgrenze bis zur gedachten Verlängerung der Westgrenze des Flurstücks Nr. 117 in südlicher Richtung.
- 191/2 (Aubach): Im Entwicklungsbereich liegt der östliche Teil bis hin zur gedachten Verlängerung der Westgrenze des Flurstücks Nr. 196 in südwestlicher Richtung.
- 203/2: Im Entwicklungsbereich liegt nahezu das gesamte Flurstück. Ausgenommen ist der westliche Teil, beginnend an der Gemarkungsgrenze bis zur gedachten Linie zwischen dem nordwestlichen Eckpunkt des Flurstücks Nr. 245 und dem südwestlichen Eckpunkt des Flurstücks Nr. 262.
- 403: Im Entwicklungsbereich liegt der östliche Teil ab der gedachten Verbindungslinie zwischen dem nördlichsten Eckpunkt des Flurstücks Nr. 290 und dem Punkt, der durch die Senkrechte auf die Grenze des Flurstücks Nr. 403/107 (Autobahn) entsteht.
- 728/5 (Graben): Im Entwicklungsbereich liegt der nördliche Teil ab der gedachten Verlängerung der südlichen Grenze des Flurstücks Nr. 1576 nach Westen.
- 787 (Bahnlinie): Im Entwicklungsbereich liegt der Teil, der
- im Norden begrenzt wird durch die südliche Grenze der Autobahnbrücke (A 3) über die Bahnlinie Regensburg - München/Passau und
  - im Süden begrenzt wird durch die gedachte Verlängerung der Südostgrenze des Flurstücks Nr. 1444/5 in östlicher Richtung bis hin zur Südwestgrenze des Flurstücks Nr. 1124/3.
- 921/2: Im Entwicklungsbereich liegt der westliche Teil bis hin zur gedachten Verlängerung der Ostgrenze des Flurstücks Nr. 918 in südlicher Richtung.
- 1124/2: Im Entwicklungsbereich liegt der südliche Teil bis hin zum südlichsten Punkt des Flurstücks Nr. 1124.
- 1124/3: Im Entwicklungsbereich liegt der nördliche Teil bis hin zur gedachten Verlängerung der Südgrenze des Flurstücks Nr. 1444/5 in östlicher Richtung.
- 1318/2 (Kurzer Weg): Im Entwicklungsbereich liegt der nördliche Teil bis hin zur gedachten Verlängerung der Nordgrenze des Flurstücks Nr. 1482 in westlicher Richtung.
- 1444/2: Im Entwicklungsbereich liegt der nördliche Teil bis hin zur gedachten Verlängerung der Südgrenze des Flurstücks Nr. 1444/5 in östlicher Richtung bis hin zur Südwestgrenze des Flurstücks Nr. 787 (Bahnlinie).
- 1451: Im Entwicklungsbereich liegt der nördliche Teil bis hin zur gedachten Verbindungslinie zwischen dem südlichsten Punkt des Flurstücks Nr. 1452/4 und dem östlichsten Punkt des Flurstücks Nr. 1470.
- 1480/2 (Weg): Im Entwicklungsbereich liegt der nordöstliche Teil ab der gedachten Verbindungslinie zwischen dem südlichsten Punkt des Flurstücks Nr. 1355 und dem Punkt, der durch die Senkrechte auf die Nordgrenze des Flurstücks Nr. 1473 entsteht.
- 1558/2: Im Entwicklungsbereich liegt nahezu das gesamte Flurstück. Ausgenommen ist der Teil, beginnend am südwestlichsten Punkt des Flurstücks Nr. 1608 bis hin zur gedachten Verlängerung der Südgrenze des Flurstücks Nr. 1336 in westlicher Richtung.
- 1702 (Bundesstraße 15): Im Entwicklungsbereich liegt der Teil, der
- im Norden begrenzt wird durch die Südgrenze des Flurstücks Nr. 591 (Autobahn) und
  - im Süden begrenzt wird durch die gedachte Verlängerung der Südgrenze des Flurstücks Nr. 1470 in westlicher Richtung.
- b) Flurstücke, die vollständig im Entwicklungsbereich liegen:
- Flurstücke Nrn. 3, 3/1, 3/2, 3/3, 3/4, 3/5, 3/6, 3/7, 3/8, 3/9, 3/10, 3/11, 6, 6/1, 8, 9, 9/2, 9/3, 9/5, 9/6, 9/7, 13, 18/1, 24, 27, 28/4, 28/14, 29, 30, 32, 32/2, 32/3, 32/4, 33, 33/1, 35, 36, 36/1, 38, 38/2, 38/3, 39/2, 40, 40/1, 42, 44, 44/2, 44/4, 45, 45/7, 45/10, 45/15, 45/20, 45/28, 45/31, 46, 47, 48, 49, 49/1, 49/2, 49/3, 49/4, 49/5, 49/6, 49/7, 49/8, 49/9, 49/10, 49/11, 49/12, 49/13, 49/14, 49/15, 49/16, 51, 51/2, 51/3, 51/4, 51/5, 51/6, 52, 53, 53/1, 53/3, 54, 57, 57/1, 60, 60/5, 60/6, 61, 61/1, 61/2, 61/3, 61/4, 61/5, 63, 63/1, 63/2, 63/3, 63/4, 63/5, 63/6, 63/7, 63/13, 63/14, 63/15, 63/16, 63/17, 63/18, 63/19, 63/20, 63/21, 63/22, 63/23, 63/24, 63/25, 63/26, 63/27, 63/28, 63/29, 63/30, 63/31, 63/32, 65, 65/2, 65/3, 65/4, 66, 67, 67/1, 68, 70, 71, 71/2, 73, 73/1, 73/2, 73/3, 73/4, 73/5, 73/6, 74, 74/1, 74/2, 74/3, 76, 77, 77/1, 77/2, 77/3, 77/4, 78, 79, 80, 82, 82/2, 82/3, 84, 85, 85/1, 88/2, 90, 91, 93, 94, 96,  
102, 103, 104, 105, 106, 107, 108, 109, 110, 114, 117, 120/1, 123, 123/2, 125/2, 128, 146, 147, 148, 149, 150, 151, 152, 153, 154, 155, 156, 157, 158, 160, 161, 162, 163, 164, 165, 168, 169, 170, 171, 172, 173, 174, 175, 176, 177, 178, 179, 180, 181, 182, 183, 184, 194, 195, 196, 197, 198, 199,  
200, 201, 202, 203/2, 206, 209, 210, 211, 212, 213, 235, 236, 237, 241, 242, 243, 244, 245, 248, 249, 250, 255/2, 256/2,  
464, 465, 466, 467, 468,  
532/4, 532/5, 535/2, 536, 536/3, 536/7, 540, 540/2, 540/3, 540/4, 540/5, 541, 541/2, 541/3, 542, 542/1, 542/2, 543/1, 544, 548, 549/3, 549/5, 594, 595, 596, 596/2, 597, 598, 599,  
600, 600/3, 600/4, 601, 602, 603, 603/1, 689/2, 690, 698, 699,  
700, 702/2, 702/4, 703, 709/7, 710/1, 711/4, 712, 713, 714, 715, 716, 717, 718, 719, 720, 727/1, 728, 728/2, 728/3, 728/4, 729, 729/2, 730, 731, 733, 734, 734/3, 734/7, 735, 737, 738/2, 739, 740, 742, 743, 744, 744/2, 744/3, 746, 746/9, 746/10, 746/16, 746/17, 747, 747/1, 749, 753, 754, 755, 756, 757, 767, 768,

769, 770, 774, 775, 776, 777, 777/1, 779, 787/9, 787/11, 787/14, 787/18, 787/20, 787/27, 787/32, 787/34, 787/35, 787/36, 787/43, 787/44, 787/45, 787/46, 787/47, 787/48, 787/49, 787/50, 789, 789/1, 796, 797, 798, 799,

800, 804, 805, 806, 807, 808, 809, 810, 811, 811/2, 811/3, 812, 813, 814, 815, 816, 817, 818, 819, 820, 821, 822, 822/1, 823, 824, 825, 825/2, 825/3, 826, 826/2, 827, 829/2, 830, 832, 833, 833/1, 839, 839/1, 840, 841, 842, 843, 844, 845, 846, 846/1, 847, 847/1, 848, 848/1, 848/2, 849, 850, 851, 851/2, 851/3, 852, 853, 854, 855, 856, 857, 858, 859, 860, 861, 862, 863, 863/2, 863/11, 863/12, 863/13, 863/14, 863/15, 863/16, 863/17, 863/18, 863/19, 863/20, 867, 868, 869, 870, 871, 872, 872/2, 873, 874, 875, 876, 877, 878, 879, 880, 881, 881/2, 881/3, 881/4,

908, 909, 910, 911, 912, 913, 914, 915, 916, 918, 918/2, 924,

1008/3,

1115, 1115/2, 1115/3, 1125, 1126, 1126/2, 1126/5, 1127,

1239/2, 1261, 1273, 1273/1, 1273/2, 1273/3, 1273/4, 1273/5, 1273/6, 1273/7, 1273/8, 1273/9, 1273/10, 1273/11, 1273/12, 1273/13, 1273/14, 1273/16, 1273/17,

1301, 1301/2, 1301/3, 1302/2, 1303, 1303/1, 1303/2, 1303/3, 1303/4, 1307, 1307/1, 1307/2, 1307/3, 1307/4, 1307/5, 1307/6, 1307/7, 1307/8, 1307/9, 1307/10, 1307/11, 1307/12, 1307/13, 1307/14, 1307/15, 1307/16, 1307/17, 1307/18, 1307/19, 1307/20, 1310, 1310/1, 1310/2, 1310/3, 1310/4, 1310/5, 1310/6, 1310/7, 1310/8, 1310/9, 1310/10, 1310/11, 1310/12, 1310/13, 1310/14, 1310/15, 1310/16, 1310/17, 1310/18, 1310/19, 1310/20, 1313, 1313/1, 1313/2, 1313/3, 1313/4, 1313/5, 1313/6, 1315, 1316, 1316/1, 1316/2, 1316/3, 1317, 1317/1, 1317/2, 1317/3, 1317/4, 1317/5, 1317/6, 1317/7, 1317/8, 1317/9, 1317/10, 1317/11, 1317/12, 1317/14, 1317/15, 1317/16, 1318, 1318/3, 1318/4, 1318/5, 1318/6, 1318/7, 1318/8, 1331, 1331/1, 1331/2, 1331/3, 1331/4, 1331/5, 1331/6, 1331/7, 1331/8, 1331/9, 1331/10, 1331/11, 1331/12, 1331/13, 1331/14, 1331/15, 1331/16, 1331/18, 1331/19, 1331/20, 1331/21, 1331/22, 1331/23, 1331/24, 1336, 1355,

1444/3, 1444/5, 1445, 1446, 1447, 1448, 1448/2, 1452, 1452/2, 1452/4, 1453, 1455, 1456, 1457, 1458, 1459, 1460, 1461, 1462, 1463, 1464, 1465, 1466, 1467, 1468, 1469, 1470,

1512, 1513, 1513/1, 1513/2, 1513/3, 1513/4, 1513/5, 1513/6, 1513/7, 1513/8, 1514, 1515, 1516, 1517, 1547, 1548, 1549, 1550, 1551, 1552, 1553, 1554, 1555, 1555/1, 1555/3, 1555/4, 1555/5, 1556, 1556/1, 1559, 1559/1, 1559/2, 1559/3, 1559/4, 1560, 1560/1, 1560/2, 1560/3, 1560/4, 1560/5, 1560/6, 1560/7, 1560/8, 1560/9, 1560/10, 1560/16, 1560/17, 1561, 1561/1, 1561/2, 1561/3, 1561/4, 1562, 1562/1, 1562/2, 1562/3, 1562/4, 1562/5, 1563, 1563/1, 1563/2, 1563/3, 1565/2, 1565/4, 1574, 1575, 1576, 1595, 1596, 1597, 1598,

1601, 1602, 1603, 1604, 1605, 1605/2, 1606, 1607, 1608, 1663, 1664, 1664/1, 1664/2, 1667/3, 1668/3, 1668/6, 1669/1, 1670/3, 1670/4, 1672/1, 1680, 1683, 1684, 1686, 1688/2, 1688/3, 1689, 1692, 1694, 1694/3, 1694/4, 1694/6, 1694/7, 1699,

1700, 1702/2, 1702/5, 1702/6, 1702/7, 1702/8, 1702/9.

### 3. Flurstücke der Gemarkung Barbing,

die vollständig im Entwicklungsbereich liegen:

Flurstücke Nrn. 334/25, 334/26, 334/30, 335, 335/1, 335/2, 336, 336/4, 336/5, 336/7, 336/8, 336/9, 336/10, 336/11, 337,


461/2, 461/3, 462, 462/1, 463, 463/1, 463/2, 463/3, 464, 464/1, 464/4, 464/5, 464/6, 464/7, 464/8, 464/9, 464/10, 464/11, 464/12, 464/13, 464/14, 464/15, 464/16, 464/17, 464/18, 465, 465/4, 465/5, 465/6.

### § 3

Diese Verordnung tritt am 11. Februar 1983 in Kraft.

München, den 1. Februar 1983

**Der Bayerische Ministerpräsident**  
Franz Josef Strauß

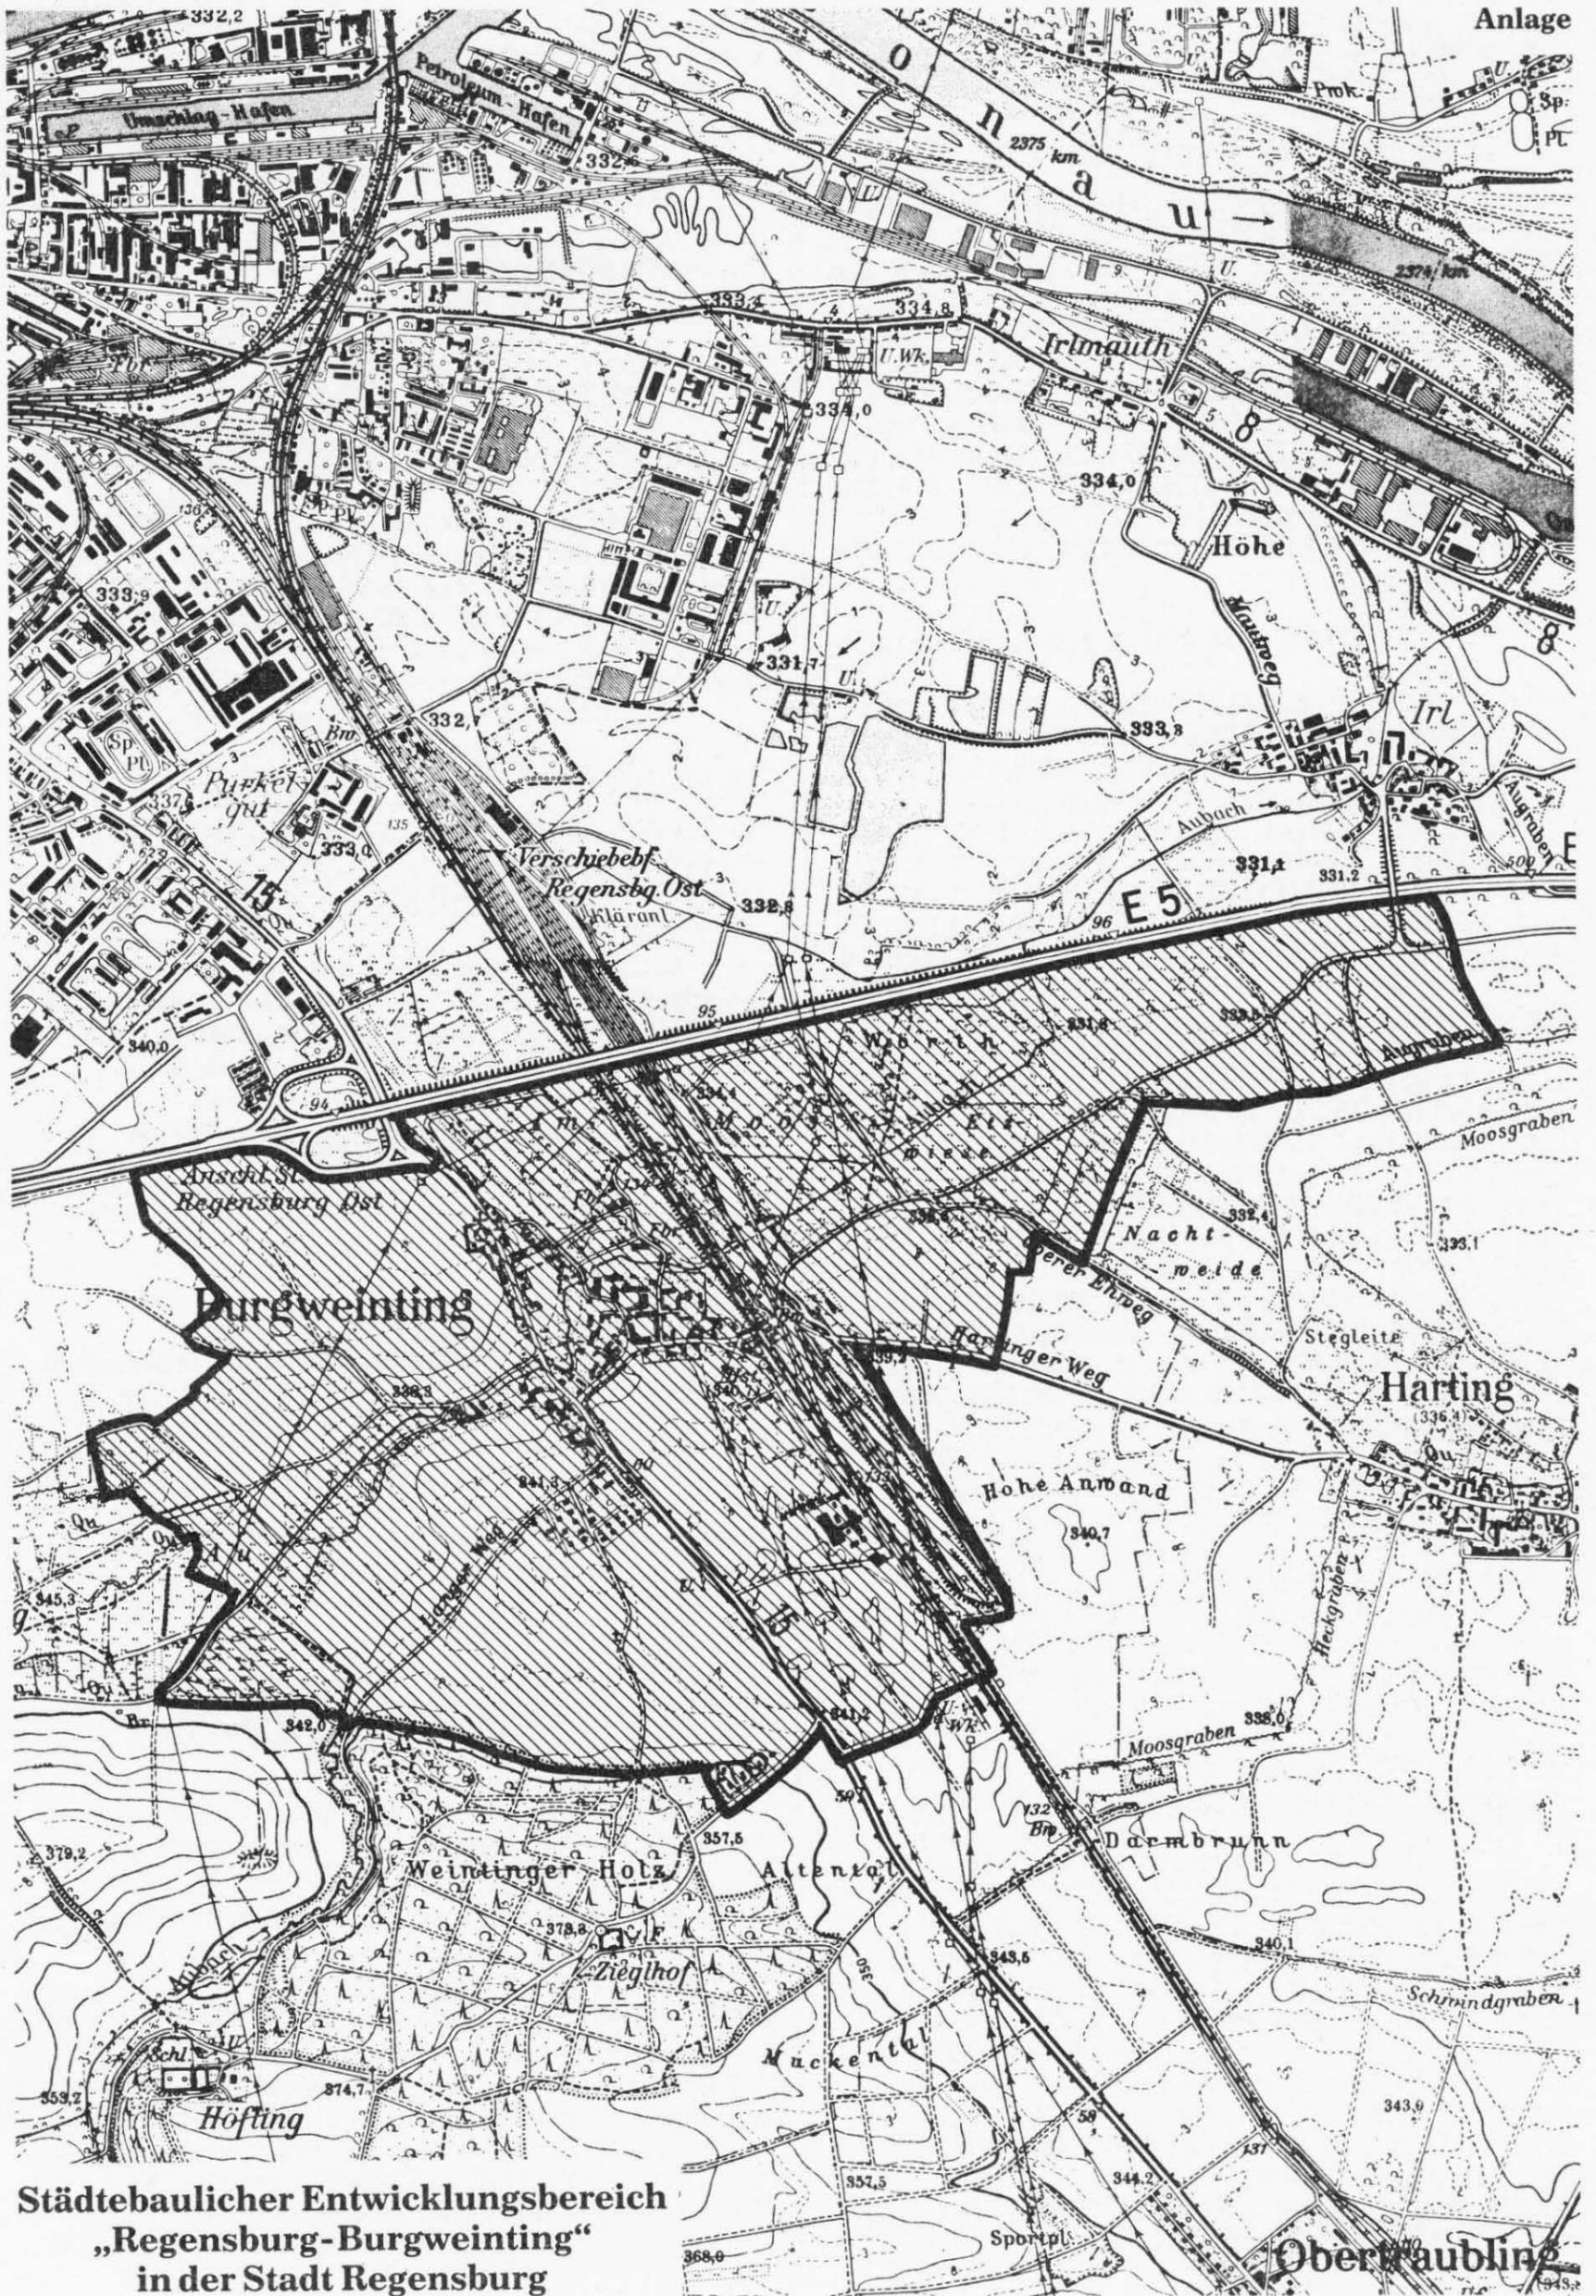

Städtebaulicher Entwicklungsbereich „Regensburg-Burgweinting“ in der Stadt Regensburg

**Verordnung  
über die Bestimmung  
des Landratsamts Bayreuth  
als zuständige Behörde  
zur Festsetzung eines Wasserschutzgebiets  
für die öffentliche Wasserversorgung  
der Gemeindeteile  
Engelmansreuth, Gemeinde Prebitz,  
und Sand, Markt Kirchenthumbach**

**Vom 14. Januar 1983**

Auf Grund des Art. 75 Abs. 3 Satz 1 des Bayerischen Wassergesetzes erläßt das Bayerische Staatsministerium des Innern folgende Verordnung:

§ 1

Das Landratsamt Bayreuth wird als zuständige Behörde für den Erlaß, die Änderung und die Aufhebung einer Verordnung zur Festsetzung eines Wasserschutzgebiets für die öffentliche Wasserversorgung der Gemeindeteile Engelmansreuth, Gemeinde Prebitz (Landkreis Bayreuth, Regierungsbezirk Oberfranken), und Sand, Markt Kirchenthumbach (Landkreis Neustadt a. d. Waldnaab, Regierungsbezirk Oberpfalz) bestimmt.

§ 2

Diese Verordnung tritt am 1. Februar 1983 in Kraft.

München, den 14. Januar 1983

**Bayerisches Staatsministerium des Innern**  
Dr. Karl Hillermeier, Staatsminister

**Verordnung  
über die amtliche Bekanntmachung  
gemeindlicher Satzungen und von  
Rechtsvorschriften  
der Verwaltungsgemeinschaften  
(Bekanntmachungsverordnung – BekV)**

Vom 19. Januar 1983

Auf Grund des Art. 123 Abs. 1 Satz 1 der Gemeindeordnung (GO) und des Art. 10 Abs. 2 der Verwaltungsgemeinschaftsordnung (VGemO) in Verbindung mit Art. 27 Abs. 1 Satz 1 des Gesetzes über die kommunale Zusammenarbeit (KommZG) erläßt das Bayerische Staatsministerium des Innern folgende Verordnung:

§ 1

Regelung der amtlichen Bekanntmachung

(1) <sup>1</sup>Gemeinden, die kein Amtsblatt im Sinn des Art. 26 Abs. 2 Satz 1 GO haben, müssen in der Geschäftsordnung oder durch Beschluß des Gemeinderats die Art der Bekanntmachung und das Amtsblatt, oder regelmäßig erscheinende Druckwerk oder den Ort, an dem die Amtstafel (Gemeindetafel) aufgestellt ist, oder die Tageszeitung im Sinn des Art. 26 Abs. 2 Satz 2 GO bestimmen. <sup>2</sup>Eine andere als die bestimmte Art der Bekanntmachung darf nur gewählt werden, wenn im Einzelfall ein wichtiger Grund es erfordert; in diesem Fall ist auf die Satzung und die Art ihrer Bekanntmachung an der Stelle hinzuweisen, an der die Satzungen sonst abgedruckt sind oder ihre Niederlegung bekanntzugeben ist.

(2) <sup>1</sup>Gemeinden, die ihre Satzungen nach Art. 26 Abs. 2 Satz 2 Halbsatz 2 GO durch Niederlegung und Bekanntgabe der Niederlegung durch Anschlag amtlich bekanntmachen, müssen in der Gemeinde eine Amtstafel (Gemeindetafel) unterhalten und dort die Anschläge anheften, mit denen die Niederlegung bekanntgegeben wird. <sup>2</sup>Die Gemeinden sollen weitere Gemeindetafeln in größeren, siedlungsmäßig selbständigen Gemeindeteilen unterhalten und die Anschläge auch an diesen Gemeindetafeln anheften. <sup>3</sup>Die Anschläge sollen 14 Tage angeheftet bleiben.

(3) <sup>1</sup>Für die amtliche Bekanntmachung von Rechtsvorschriften der Verwaltungsgemeinschaften gelten die Absätze 1 und 2 entsprechend. <sup>2</sup>Verwaltungsgemeinschaften, die ihre Rechtsvorschriften nach Art. 10 Abs. 1 Satz 3 VGemO durch Niederlegung und Bekanntgabe der Niederlegung durch Anschlag amtlich bekanntmachen, müssen am Sitz der Verwaltungsgemeinschaft eine Amtstafel unterhalten; der Anschlag soll auch an den Gemeindetafeln der Mitgliedsgemeinden angeheftet werden.

§ 2

Tag der amtlichen Bekanntmachung

<sup>1</sup>Wird eine gemeindliche Satzung oder eine Rechtsvorschrift einer Verwaltungsgemeinschaft durch Abdruck in einem Amtsblatt oder in einem anderen regelmäßig erscheinenden Druckwerk amtlich bekanntgemacht, so ist sein Ausgabetag der Tag der amtlichen

Bekanntmachung. <sup>2</sup>Wird eine solche Vorschrift nach Art. 26 Abs. 2 Satz 2 Halbsatz 2 GO oder Art. 10 Abs. 1 Satz 3 VGemO amtlich bekanntgemacht, so ist Tag der amtlichen Bekanntmachung der Tag, an dem die Niederlegung durch Anschlag bekanntgegeben wird, oder der Ausgabetag der Tageszeitung; der Anschlag darf erst angebracht oder die Mitteilung in der Tageszeitung erst bekanntgegeben werden, wenn die Niederlegung erfolgt ist.

§ 3

Bekanntmachungsvermerk; Mitteilungspflicht

<sup>1</sup>Auf gemeindlichen Satzungen oder Rechtsvorschriften einer Verwaltungsgemeinschaft, die nicht in einem Amtsblatt amtlich bekanntgemacht worden sind, sollen die Art und der Tag ihrer amtlichen Bekanntmachung vermerkt werden. <sup>2</sup>Die Vorschriften sind mit Bekanntmachungsvermerk in beglaubigter Abschrift oder Ablichtung in doppelter Fertigung der Rechtsaufsichtsbehörde zu übersenden, bewehrte Satzungen außerdem dem Amtsgericht, zu dessen Bezirk die Gemeinde oder Verwaltungsgemeinschaft gehört, und der örtlich zuständigen Polizeidienststelle.

§ 4

Sammlung der Vorschriften

<sup>1</sup>Die Vorschriften sind zu sammeln und für die Dauer ihrer Gültigkeit zur Einsicht bereitzuhalten; auf Verlangen sind Abschriften oder Ablichtungen zu erteilen. <sup>2</sup>Das gilt auch für Vorschriften, die vor dem Inkrafttreten dieser Verordnung erlassen worden sind.

§ 5

Inkrafttreten

<sup>1</sup>Diese Verordnung tritt am 1. April 1983 in Kraft. <sup>2</sup>Gleichzeitig tritt die Verordnung über die amtliche Bekanntmachung gemeindlicher Satzungen (Bekanntmachungsverordnung – BekV) vom 3. März 1959 (GVBl S. 121) außer Kraft.

München, den 19. Januar 1983

**Bayerisches Staatsministerium des Innern**  
I. V. Franz Neubaer, Staatssekretär

**Erste Verordnung  
zur Änderung der Verordnung  
zur Durchführung der  
Bayerischen Bauordnung**

**Vom 20. Januar 1983**

Auf Grund des Art. 90 Abs. 1 der Bayerischen Bauordnung in der Fassung der Bekanntmachung vom 2. Juli 1982 (GVBl S. 419, ber. S. 1032) erläßt das Bayerische Staatsministerium des Innern folgende Verordnung:

§ 1

Die Verordnung zur Durchführung der Bayerischen Bauordnung (DVBayBO) vom 2. Juli 1982 (GVBl S. 452) wird wie folgt geändert:

1. In § 6 Abs. 3 Nr. 3 wird der Punkt durch ein Komma ersetzt und folgende Nummer 4 angefügt:  
„4. aus nichtbrennbaren Baustoffen, die mit Wasser gefüllt sind oder keine größere Nennweite als DN 150 aufweisen.“
2. In § 9 Abs. 4 werden die Worte „Tritt- und“ gestrichen.

§ 2

Diese Verordnung tritt am 1. März 1983 in Kraft.

München, den 20. Januar 1983

**Bayerisches Staatsministerium des Innern**  
Dr. Karl H i l l e r m e i e r , Staatsminister

**Bayerisches Gesetz- und Verordnungsblatt**  
Süddeutscher Verlag  
Postfach 20 22 20, 8000 München 2  
Postvertriebsstück – Gebühr bezahlt

---

**Herausgegeben von der Bayerischen Staatskanzlei, Prinzregentenstraße 7, 8000 München 22**

Druck: Süddeutscher Verlag GmbH, Sendlinger Straße 80, 8000 München 2. Bezug nur durch den Verlag, Postfach 20 22 20, 8000 München 2, Postscheckkonto 63 611. Erscheint vierteljährlich voraussichtlich sechsmal. Bezugspreis jährlich DM 38,- (einschließlich MwSt). Einzelnummer bis 8 Seiten DM 2,30, für je weitere 4 angefangene Seiten DM -,50, ab 48 Seiten Umfang für je weitere 8 angefangene Seiten DM -,50 + Versand. Dieser Einzelverkaufspreis gilt auch für Gesetzblätter, die vor dem 31. Dezember 1980 ausgegeben worden sind.